



Gildandi deiliskipulag frá 2015, mkv. 1:4000

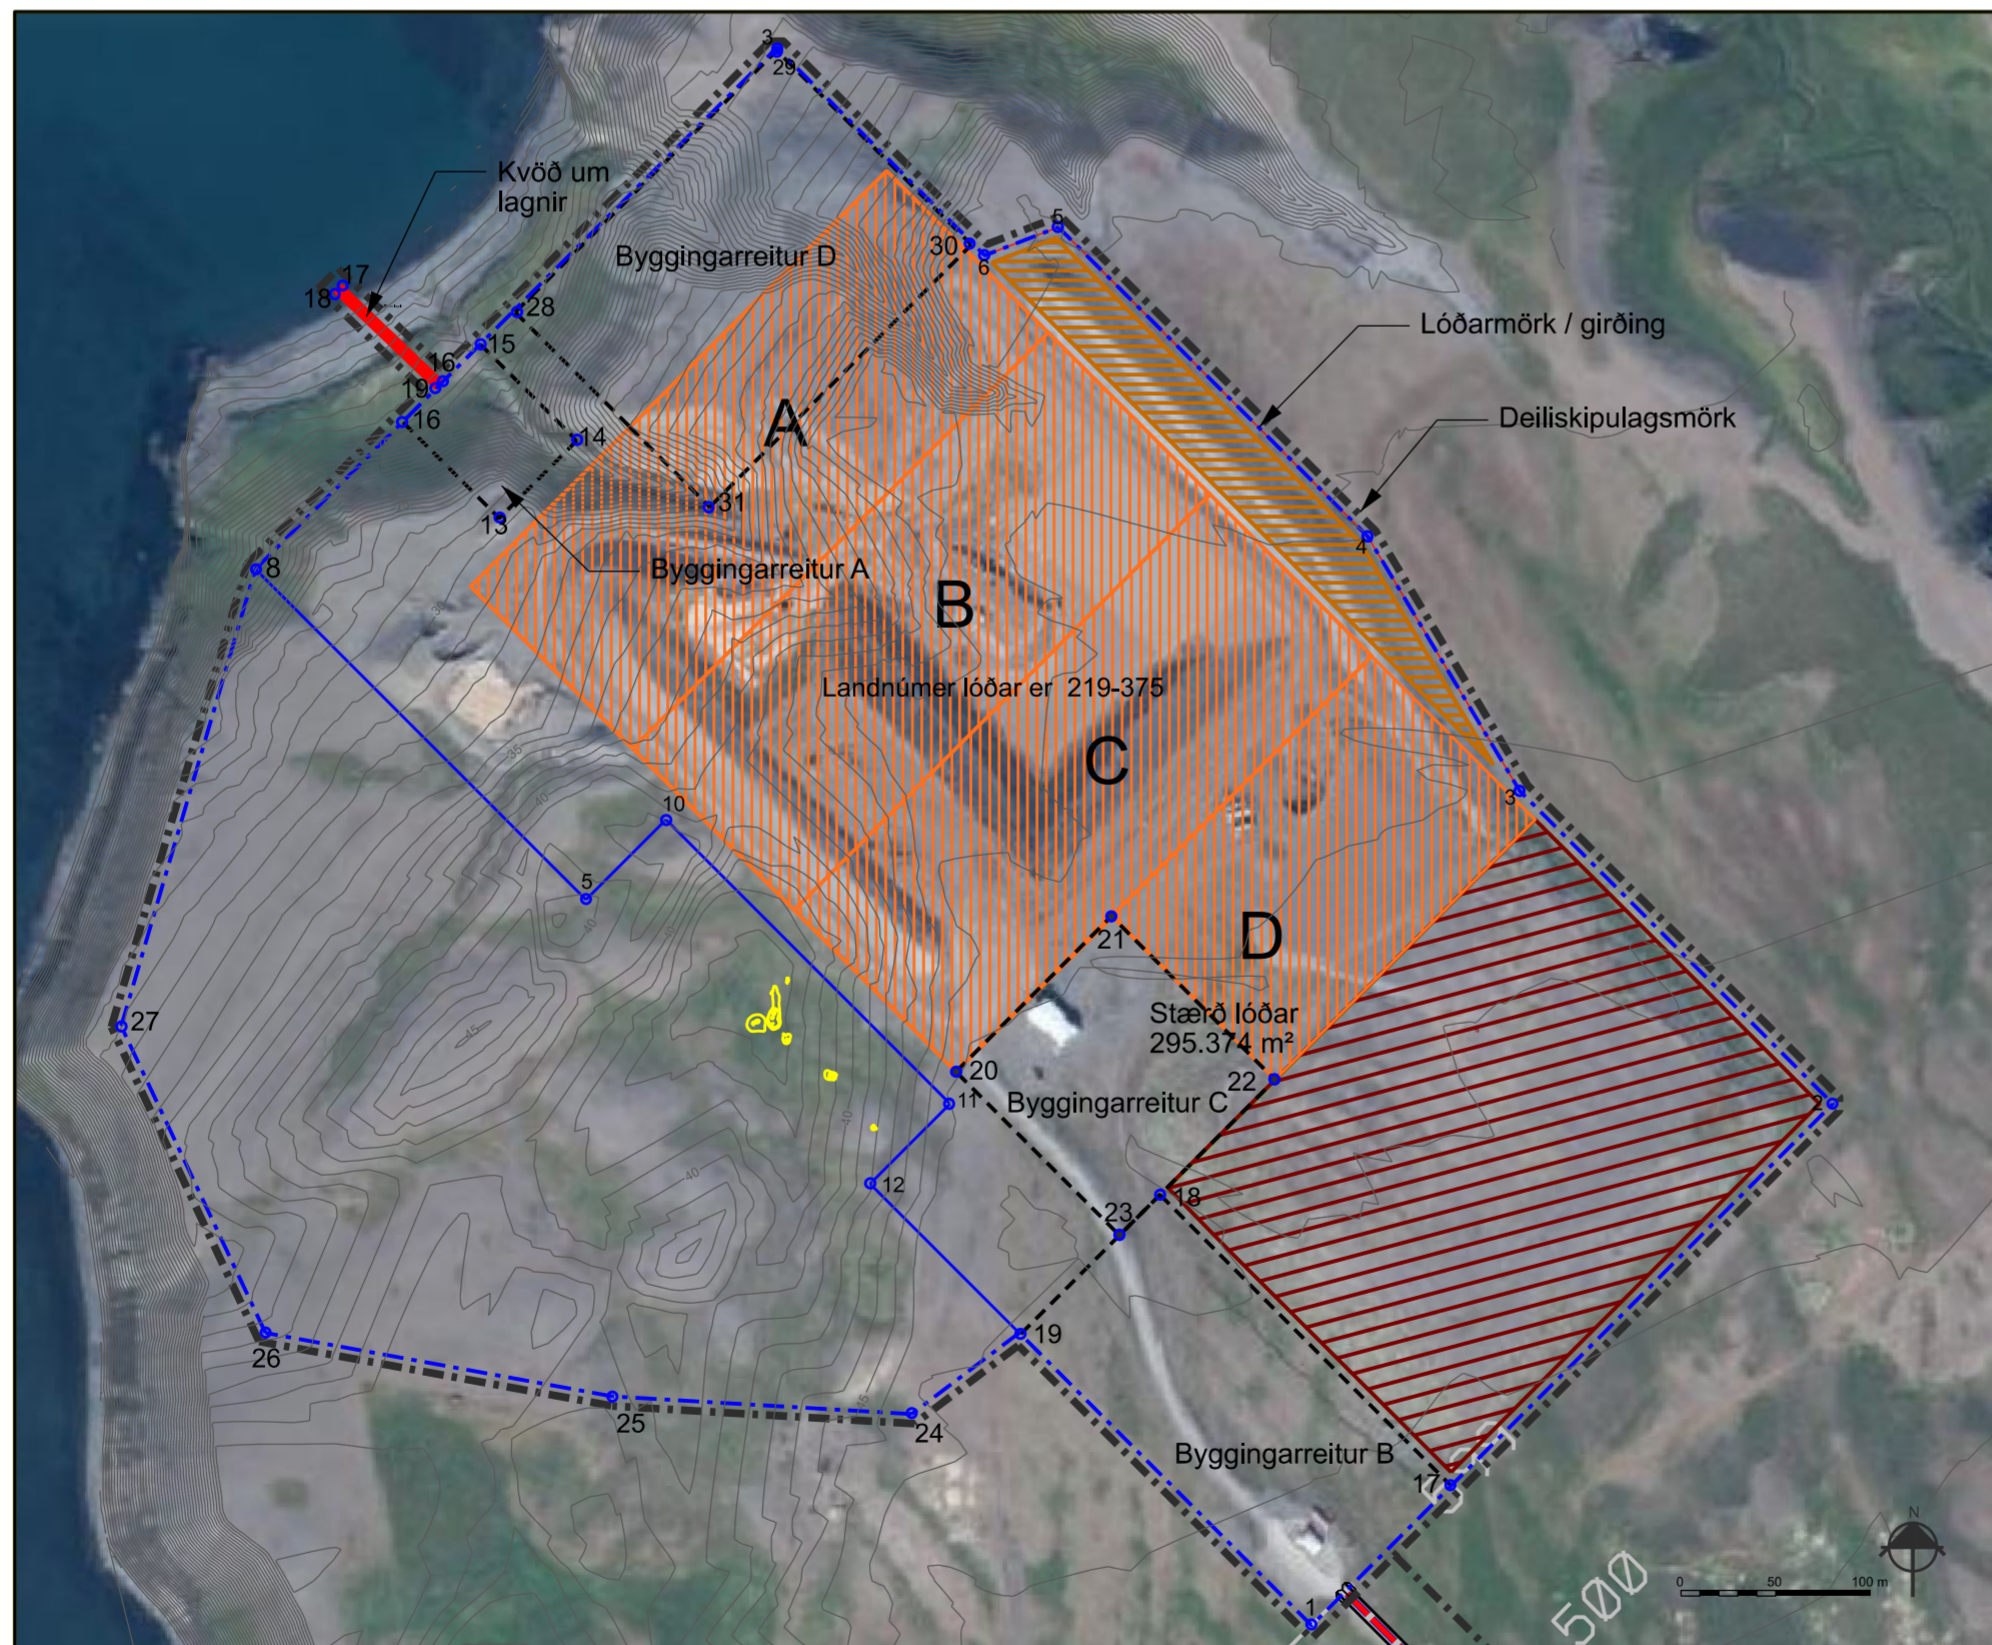

Tillaga að breytingu á deiliskipulagi í desember 2016, mkv. 1:4000

SKÝRINGAR:		Hnit fyrir lóðarmörk:		Hnit fyrir byggingarreiti:	
	LÓÐARMÖRK	Nr.	X	Y	
	BYGGINGARREITUR	1.	441875.5742	579922.3365	13.
	KVÆÐIR UM LAGNIR	2.	442151.3587	580198.1249	14.
	SKRÁÐAR MINJAR	3.	441985.8815	580363.5933	15.
	MÖRK SKIPULAGSSVÆÐIS	4.	441905.4554	580498.2265	16.
	URÐUNAR- OG EFNISTÖKUSVÆÐI	5.	441741.6377	580661.9331	17.
	ANNAÐ LÓÐARRÝMI	6.	441702.7362	580646.9636	18.
	A-D SVÆÐISSKIPTING	7.	441592.7440	580756.7392	19.
	MANIR	8.	441592.7440	580756.7392	20.
		9.	441491.7703	580306.1700	21.
		10.	441534.0967	580348.4963	22.
		11.	441684.4259	580198.1672	23.
		12.	441642.0995	580155.8408	24.
		24.	441664.1055	580034.0158	29.
		25.	441506.0615	580043.3114	30.
		26.	441322.2784	580076.9525	31.
		27.	441246.0097	580239.2253	

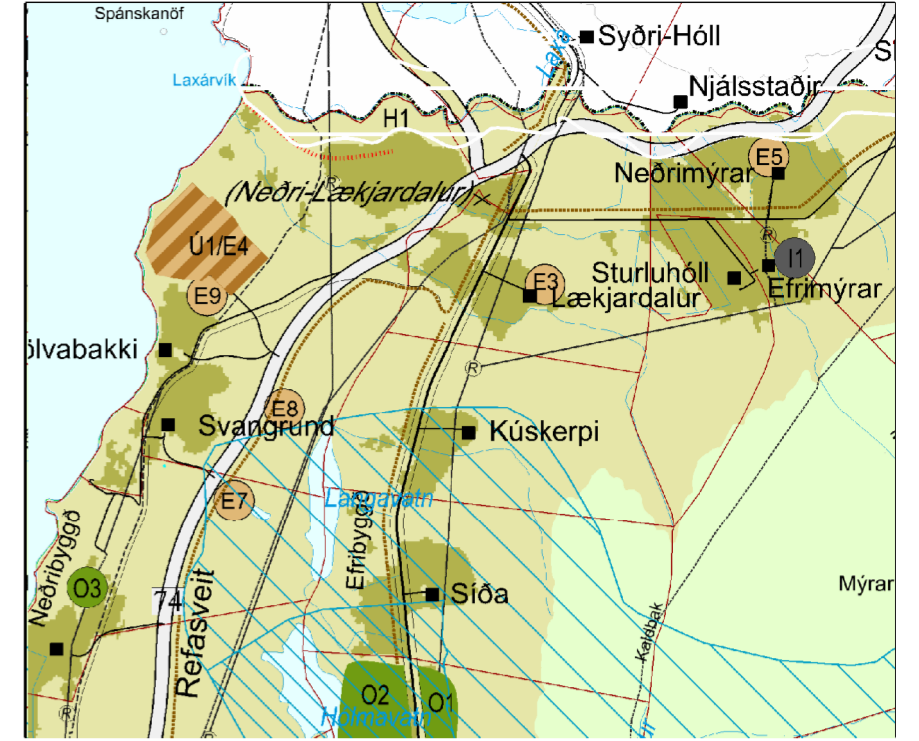

Hluti af breyttu Aðalskipulagi Blönduósbæjar 2010-2030

Meðfylgjandi er umhverfisskýrsla dags. júní 2020

Deiliskipulagsbreyting þessi sem fengið hefur meðferð í samræmi við ákvæði 1. mgr. 43. gr. skipulagslaga nr. 123/2010 var samþykkt

í/á _____ þann _____ 20____.

Tillagan var auglýst frá _____ 20____

með athugasemdafresti til _____ 20____.

Auglýsing um gildistöku breytingarinnar var birt í B-deild Stjórnartíðnda þann _____ 20____.

BR.	DAGS.	BREYTING	REKNA.	TEKNA.
-----	-------	----------	--------	--------

Blönduós bær
 HÍGALOGSSÚ 33. 4616 405 8700
 540 8800000. fax: 455 8701

LANDMÖTUN • HAMRABRIG 12 • 200 KÓPAVOGLUR • Sími: 575 5300 • Fax: 554 5300 • NETFANG: landmotun@landmotun.is

STEKKJARVÍK - Urðun og efnistaka
 BREYTING Á DEILISKIPULAGI

DEILISKIPULAGSUPPDRATTUR	SKIPULAG: ÖÖG
KVÆÐI 1: A-200	TEIKNAD: ÖÖG, KUS
VERKNR.	SAMBYKKT
5604-DA2001	KT.
	KÓPAVOGLUR
	TEIKN. NR.
	D-01

dagur, 13.07.2020